


ÚZEMNÝ PLÁN OBCE
ĽUBIETOVÁ
VÝKRES RIEŠENIA VEREJNÉHO
TECHNICKÉHO VYBAVENIA
Zmeny a doplnky č. 3

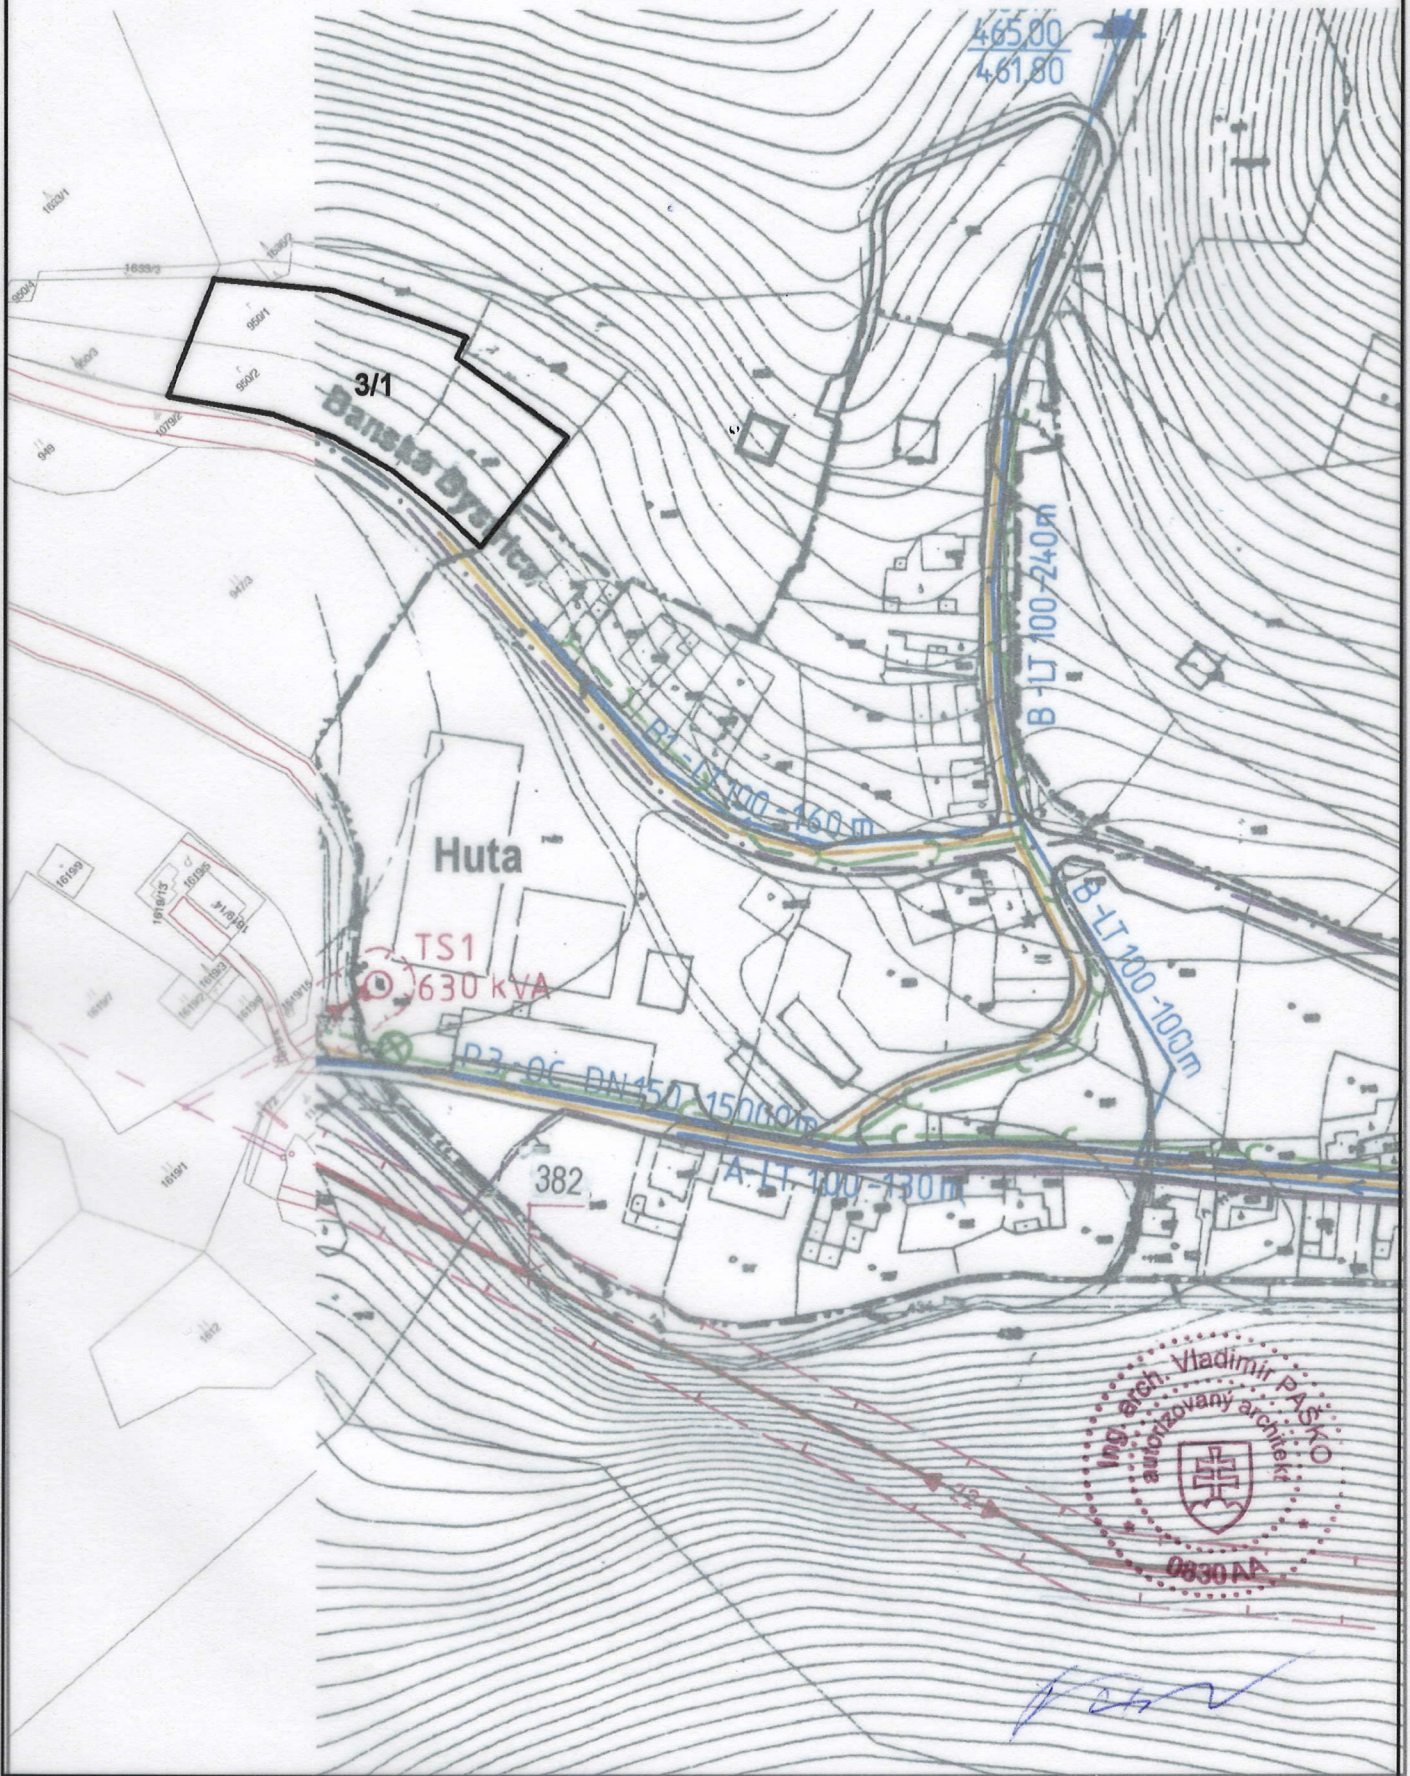

ÚZEMNÝ PLÁN OBCE ĽUBIETOVÁ VÝKRES RIEŠENIA VEREJNÉHO TECHNICKÉHO VYBAVENIA

Zmeny a doplnky č. 3

LEGENDA

STAV	NAVRH	
		22 KV VZDUŠNÉ VEDENIE
		22 KV VZDUŠNÉ VEDENIE ZRUŠIŤ
		22 KV KÁBELOVÉ VEDENIE
		DISTRIBUČNÁ TRANSFORMÁTOROVÁ STANICA 22/0,4 KV
		DISTRIBUČNÁ (KIOSKOVÁ) TRANSFORMÁTOROVÁ STANICA 22/0,4 KV
		OCHRANNÉ PÁSMO
		PRÍVODNÉ VODOVODNÉ POTRUBIE
		ZÁSOBNÉ VODOVODNÉ POTRUBIE I. TLAK. PÁSMO
		ZÁSOBNÉ VODOVODNÉ POTRUBIE II. TLAK. PÁSMO
		ZÁSOBNÉ VODOVODNÉ POTRUBIE III. TLAK. PÁSMO
		VODOJEM
		ROZVODNÉ VODOVODNÉ POTRUBIE
		SPLAŠKOVÁ KANALIZÁCIA
		DAŽDOVÁ KANALIZÁCIA
		ČERPACIA STANICA SPLAŠKOVÝCH VÔD
		ČISTIAREŇ SPLAŠKOVÝCH VÔD
		VÝTLAČNÉ POTRUBIE SPLAŠKOVEJ KANALIZÁCIE
		STL PLYNOVOD
		DIALKOVÝ KÁBEL
		OPTICKÝ KÁBEL
	VS13	VEREJNOPROSPEŠNÁ STAVBA
	3/1	RIEŠENÁ LOKALITA

SPRACOVATEL:	ZÁK.ČÍSLO:	
e R STAR s.r.o.	DÁTUM: VIII. 2021	
<small>PROJEKTOVÁ A REALITNÁ KANCELÁRIA, TEL. 048/ 429 69 03 TRIEDA SNP 6,75A 014 01 BANSKÁ BYSTRICA, ZML. OBSTARÁVATEĽ: Obca Ľubietová SIG NU ING. ARCH. PRIEHOĐOVÁ ĽUDMILA, SKÚTECKÉHO 21, 974 01 BANSKÁ BYSTRICA, TEL/FAX: 048/ 414 85 88</small>		
HĽAVNÝ RIEŠITEĽ:	ÚPNÍK ĽUBIETOVÁ	číslo paré
SPOLUPRÁCA	NAV. Ing. arch. A. Kotrusová, PhD.	1:2000
ZÁSOB. PITNOU VODOU	Peter Dovčiak	číslo výkresu
ZÁSOB. ENERGIAMI	Ing. J. Stefan Topor	6
ZÁSOB. TEPLIENOU ENERGIOU	Ing. J. Stefan Topor	DÁTUM:
ZÁSOB. VODOU	Ing. J. Stefan Topor	OKTÓBER 2002