


ÚZEMNÝ PLÁN OBCE L'UBIETOVÁ

KOMPLEXNÝ VÝKRES PRIESTOROVÉHO USPORIADANIA, FUNKČNÉHO VYUŽÍVANIA
ÚZEMIA, VEREJNÉHO DOPRAVNÉHO VYBAVENIA, OCHRANY PRÍRODY A TVORBY KRAJINY

Zmeny a doplnky č. 3

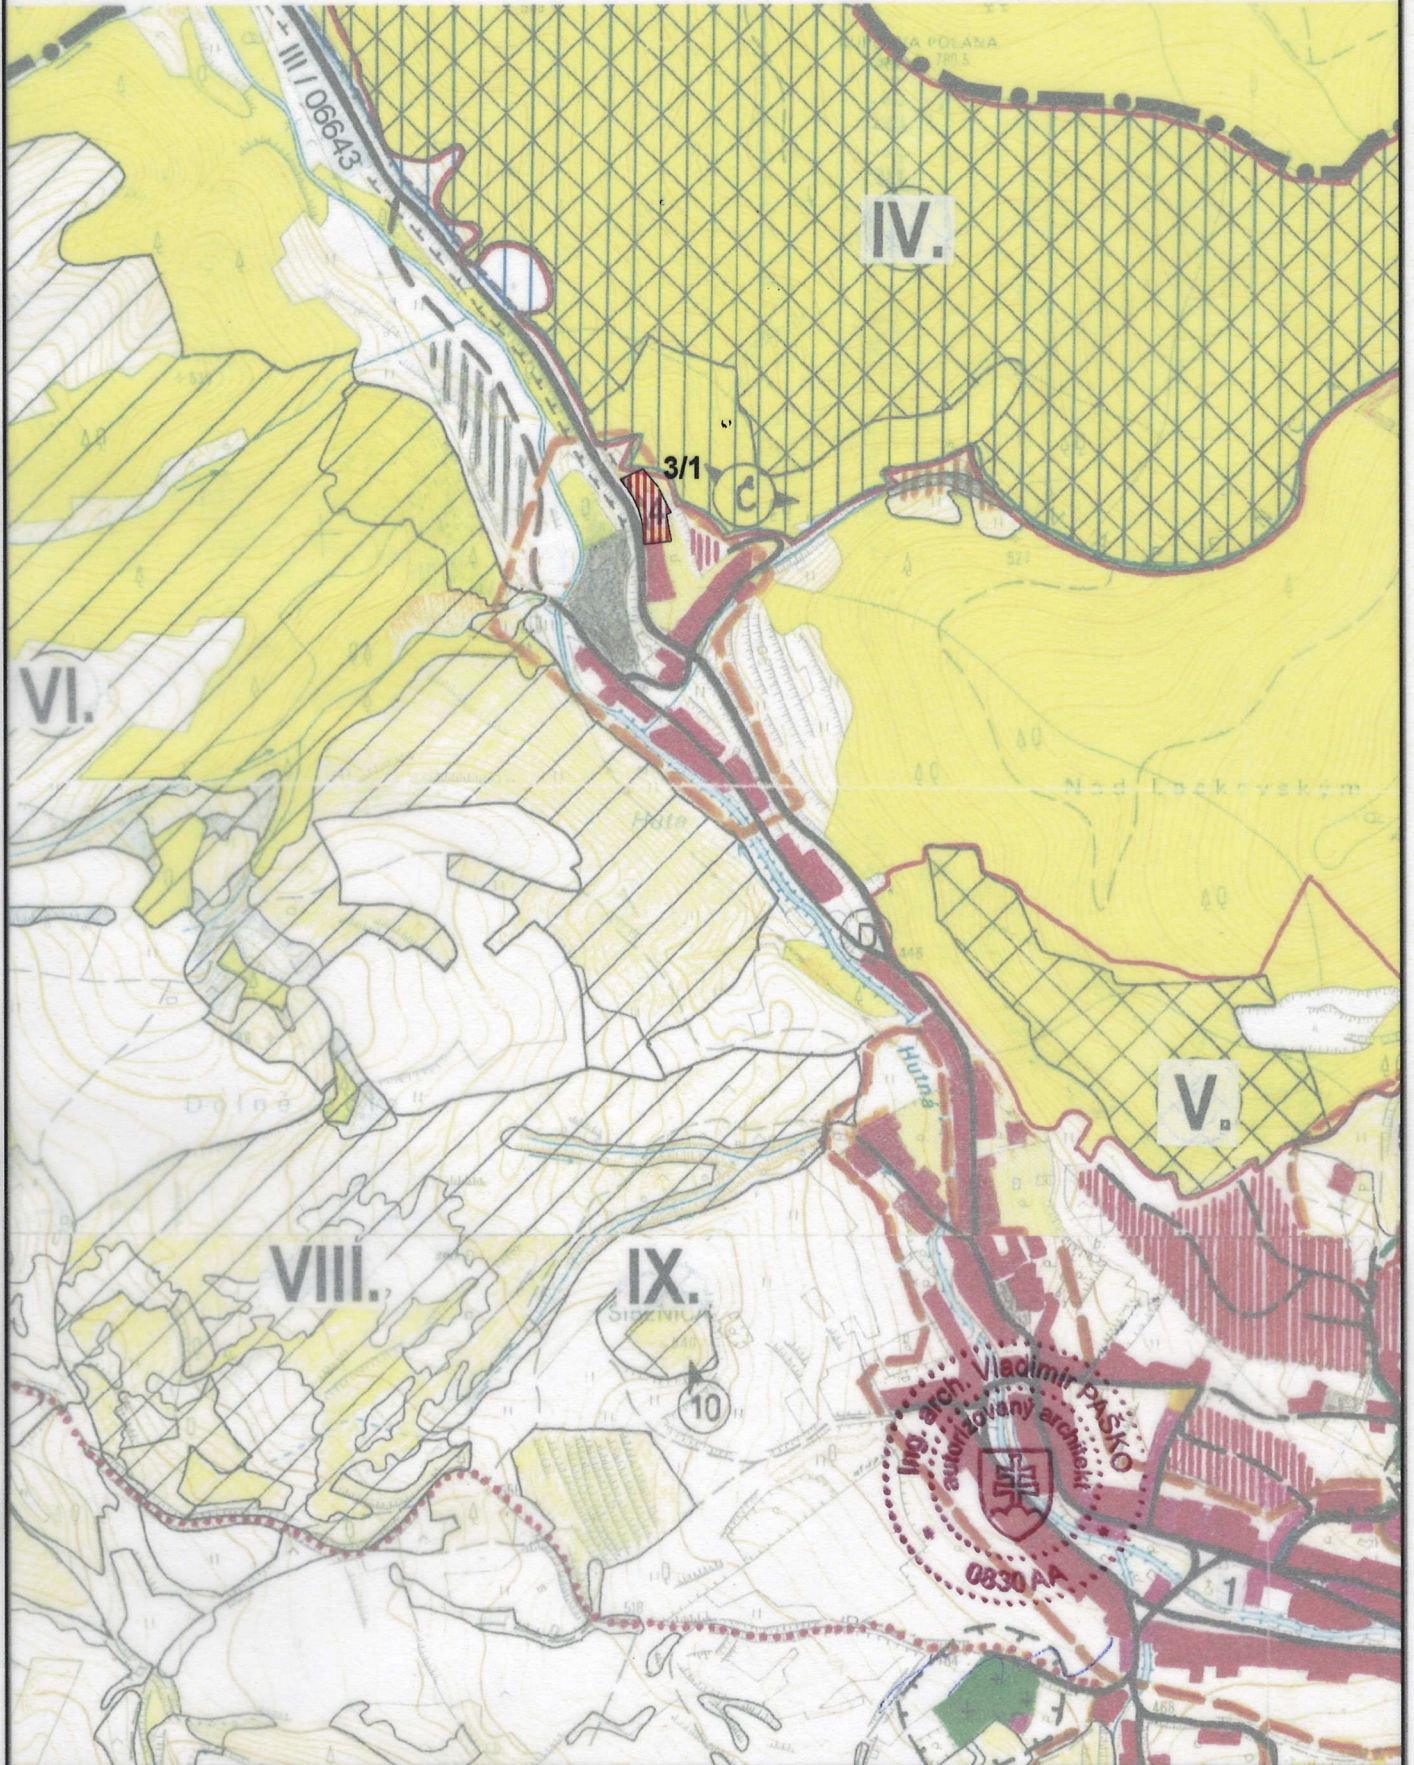

ÚZEMNÝ PLÁN OBCE ĽUBIETOVÁ

KOMPLEXNÝ VÝKRES PRIESTOROVÉHO USPORIADANIA, FUNKČNÉHO VYUŽÍVANIA
ÚZEMIA, VEREJNÉHO DOPRAVNÉHO VYBAVENIA, OCHRANY PRÍRODY A TVORBY KRAJINY

Zmeny a doplnky č. 3

STAV	NÁVRH	
		HRANICA RIEŠENÉHO ÚZEMIA – KATASTRÁLNA HRANICA
		PLOCHY BÝVANIA
		PLOCHY OBČIANSKEJ VYBAVENOSTI
		PLOCHY REKREÁCIE
		POTENCIÁLNE ROZVOJOVÉ REKREAČNÉ LOKALITY
		PLOCHY ŠPORTU
		CINTORÍN
		PLOCHY PRIEMYSELNEJ VÝROBY
		HOSPODÁRSKY DVOR
		NÁVŠTEVNÍCKE A TURISTICKÉ ATRAKTIVITY
		ODDYCHOVÉ, VYHLIADKOVÉ A PIKNIKOVÉ MIESTA
		ZNAČKOVANÉ TURISTICKÉ CHODNÍKY
		ZNAČKOVANÁ CYKLOTURISTICKÁ TRASA
		NÁUČNÁ A POZNÁVACIA TRASA - NÁUČNÝ CHODNÍK
		ZBERNÁ KOMUNIKÁCIA
		OBSLUŽNÉ KOMUNIKÁCIE
		LYŽIARSKY VLEK
		OCHRANNÉ PÁSMA VŠETKÉHO DRUHU

SPRACOVATEL:	ZÁK.ČÍSLO:	
eR STAR s.r.o.	DÁTUM: VIII. 2021	
PROJEKTOVÁ A REALITNÁ KANCELÁRIA TEL: 049/ 429 99 08 TRIEDA SNP 6.79/1, 017 01 BANSKÁ BYSTRICA, TEL/FAX: 048/ 414 65 88 ING. ARCH. PRIEHODOVÁ ĽUDMILA, SKŮTEČKÉHO 21, 974 01 BANSKÁ BYSTRICA, TEL/FAX: 048/ 414 65 88		
HLAVNÝ RIŠITEĽ	ÚPN OBCE ĽUBIETOVÁ	číslo paré
SPOLUPRÁCA	NÁVRH	1:10000
ZASOBNÁ PITNOU VODOU	Peter Dovčiak	číslo výkresu
ZASOBNÁ ELEKTROENERGIU	Ing. Stefan Brodský	2
DÁTUM:	OKTOBER 2002	