


ÚZEMNÝ PLÁN OBCE
ĽUBIETOVÁ
VÝKRES RIEŠENIA VEREJNÉHO TECHNICKÉHO VYBAVENIA

Zmeny a doplnky č. 3

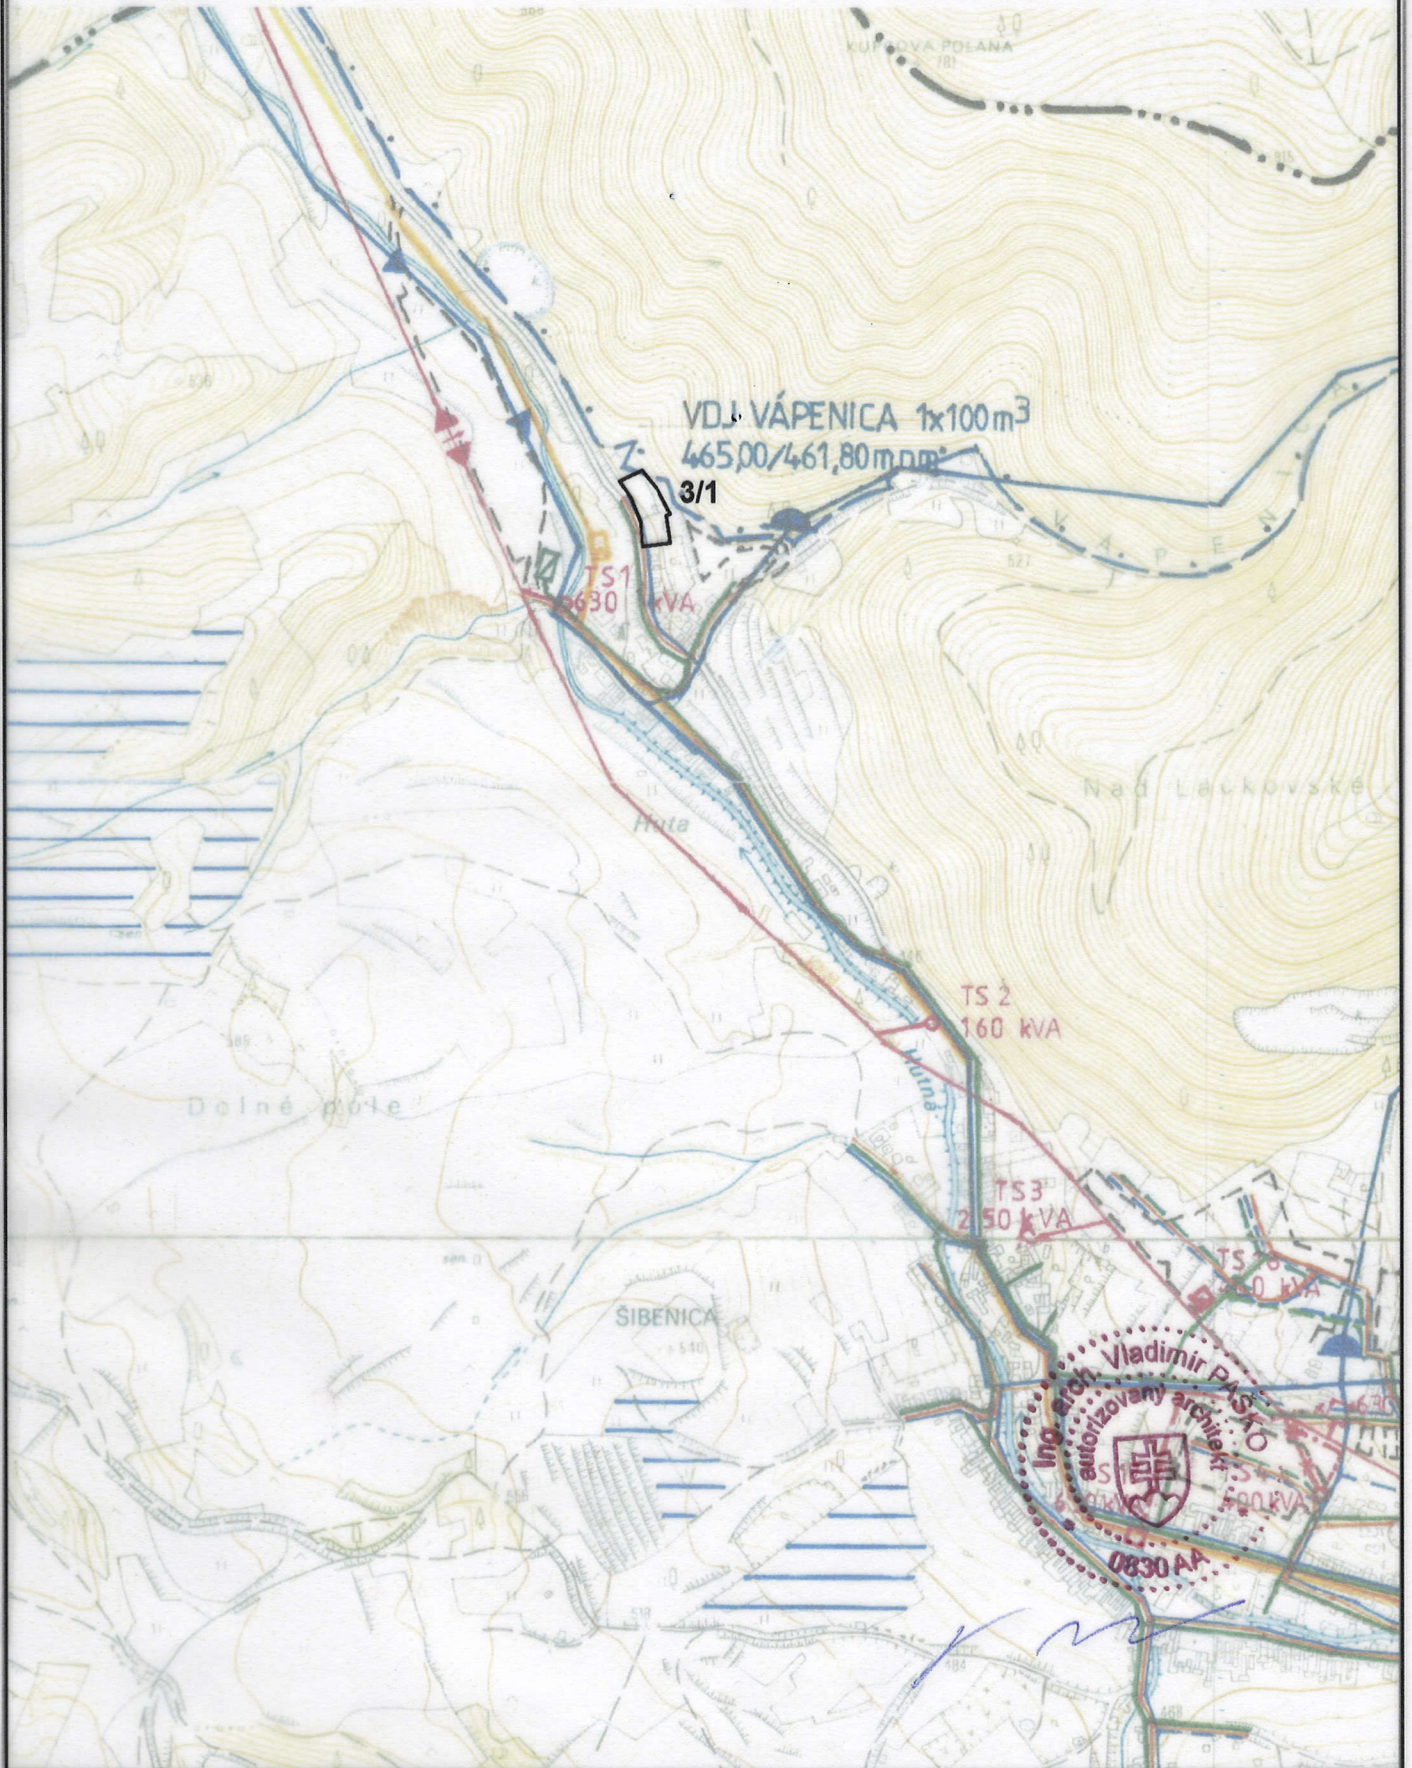

ÚZEMNÝ PLÁN OBCE ĽUBIETOVÁ

VÝKRES RIEŠENIA VEREJNÉHO TECHNICKÉHO VYBAVENIA

Zmeny a doplnky č. 3

LEGENDA

STAV	NÁVRH	
		KATASTRÁLNA HRANICA
		ZASTAVANÉ ÚZEMIE
		22 KV VZDUŠNÉ VEDENIE
		22 KV VZDUŠNÉ VEDENIE ZRUŠIŤ
		22 KV KÁBELOVÉ VEDENIE
		DISTRIBUČNÁ TRANSFORMÁTOROVÁ STANICA 22/0,4 KV
		DISTRIBUČNÁ MUROVANÁ (KIOSKOVÁ) TRANSFOR. STANICA 22/0,4 KV
		PRÍVOD SKV HLIADEL' - LUČATÍN - ĽUBIETOVÁ
		ZÁSOBNÉ VODOVODNÉ POTRUBIE
		VODOJEM
		ZDROJ PITNEJ VODY
		PHO II. STUPŇA ZDROJA PITNEJ VODY
		ŠIRŠIE OCHRANNÉ PÁSMO PRÍR. LIEČIVÝCH MIN. VÔD BRUSNO
		POVODIE VODÁRENSKEHO TOKU OSRBLIANKA
		ZÁVLAHY
		SPLAŠKOVÁ KANALIZÁCIA
		ČISTIAREŇ ODPADOVÝCH VÔD
		STL PLYNOVOD
		REGULAČNÁ STANICA PLYNU VTL / STL
		3/1 RIEŠENÁ LOKALITA

SPRACOVATEĽ:	ZÁK.ČÍSLO:	
e R STAR s.r.o.	DÁTUM: VIII. 2021	
PROJEKTOVÁ A REALITNÁ KANCELÁRIA, TEL. 048/ 429 99 03 TRIEDA SNP 67A PZ LIČEKÁRŠAN I Z M UOBSTARÁVATEĽ: Obec Ľubietová I G N U ING. ARCH. PRIEHODOVÁ ĽUDMILA, SKŤEČKÉHO 21, 974 01 BANSKÁ BYSTRICA, TEL/FAX: 048/ 414 85 88		
HLAVNÝ RIEŠITEĽ:	ÚPN O ĽUBIETOVÁ Ing. arch. Vladimír Paško	číslo paré 1:10000
SPOLUPRÁCA	NÁVRH: Ing. arch. A. Kotrusová, PhD.	číslo výkresu
ZÁSOB. PITNOU VODOU	Peter Dovčiak	3
HLAVNÝ PROJEKTANT: VYBNE HOSPODÁRSTVO: ENERGETIKA	DÁTUM:	
ZÁSOB. ELEKTROENERGIJOU: MESSERSCHMIDTOVÁ Ing. arch. Róbert ŠKRABÁK	OKTOBER 2002	