


ÚZEMNÝ PLÁN OBCE  
**ĽUBIETOVÁ**  
KOMPLEXNÝ VÝKRES PRIESTOROVÉHO USPORIADANIA, FUNKČNÉHO  
VYUŽÍVANIA ÚZEMIA, VEREJNÉHO DOPRAVNÉHO VYBAVENIA

Zmeny a doplnky č. 3

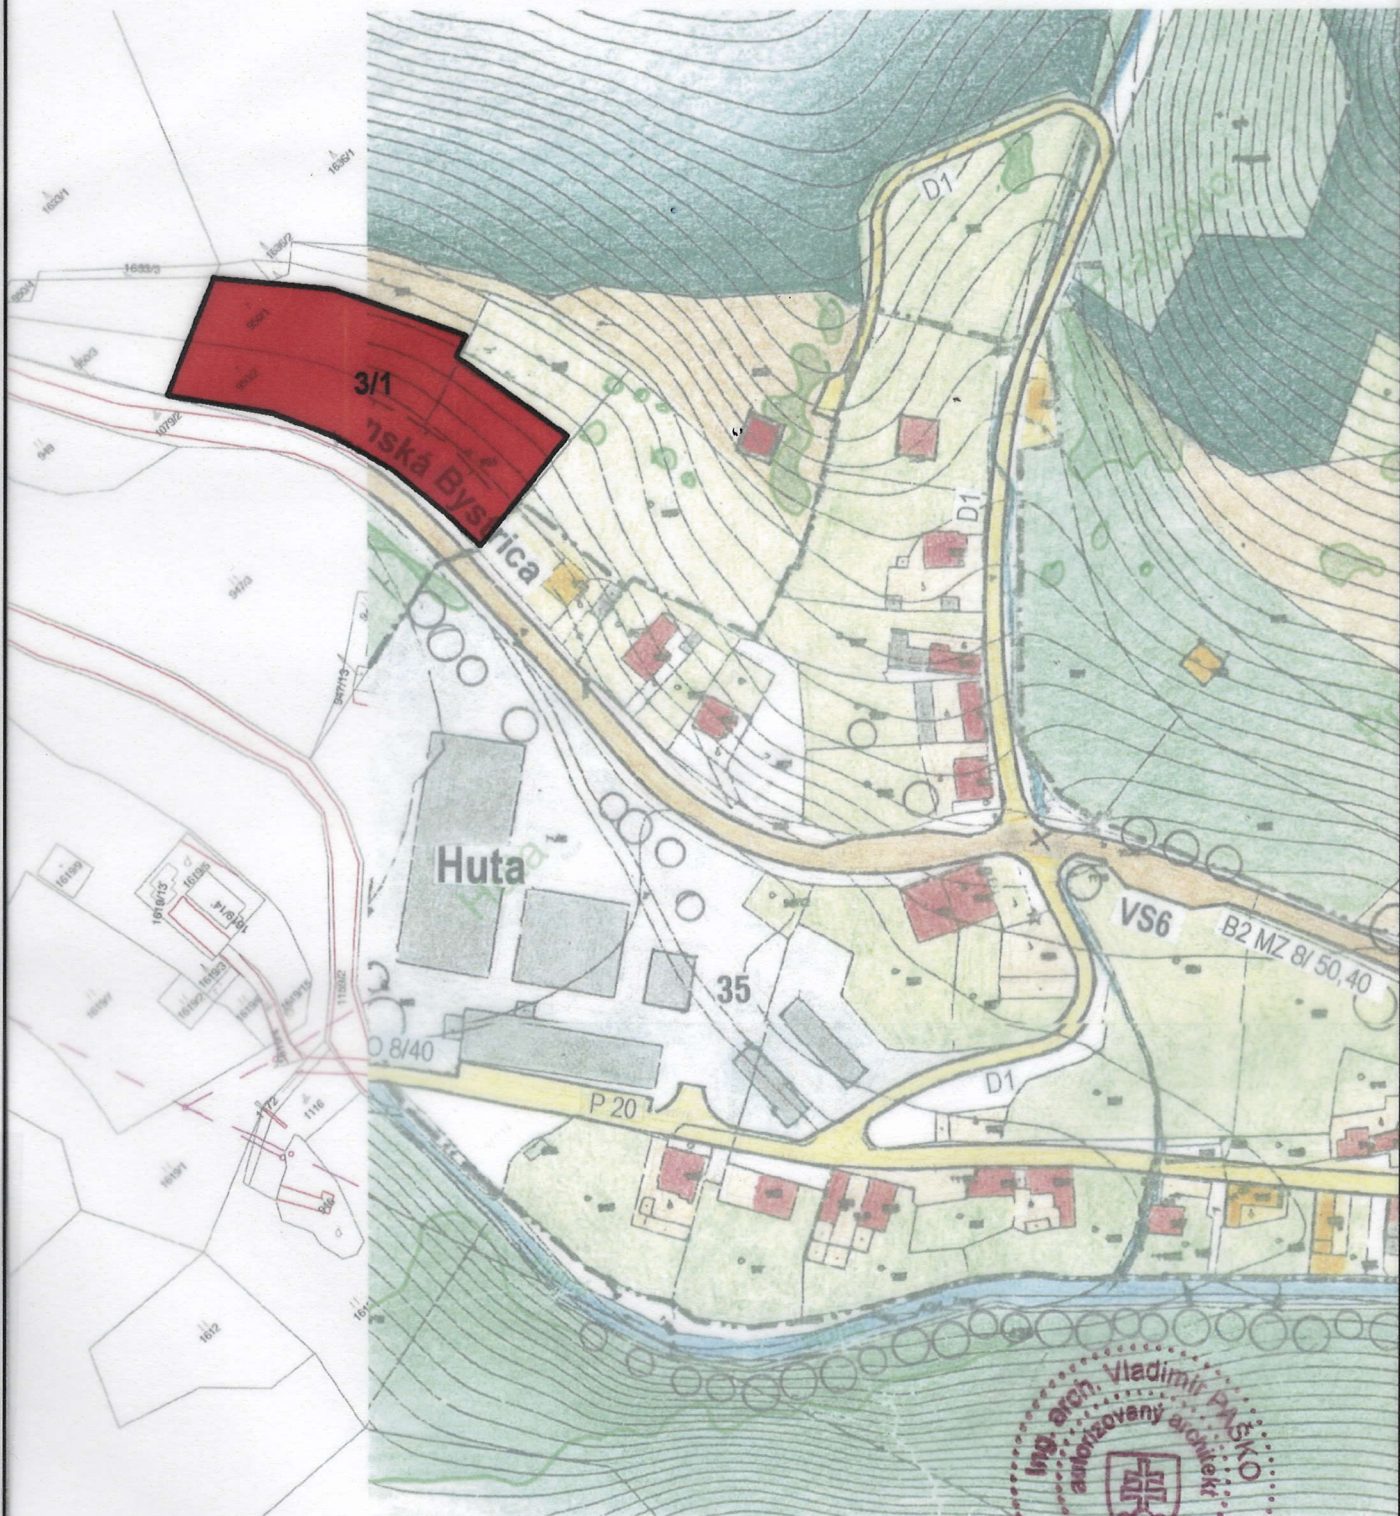

*[Handwritten signature]*

# ÚZEMNÝ PLÁN OBCE ĽUBIETOVÁ

## KOMPLEXNÝ VÝKRES PRIESTOROVÉHO USPORIADANIA, FUNKČNÉHO VYUŽÍVANIA ÚZEMIA, VEREJNÉHO DOPRAVNÉHO VYBAVENIA

Zmeny a doplnky č. 3

STAV	NÁVRH	
		HRANICA ZASTAVANÉHO ÚZEMIA
		PLOCHY A OBJEKTY HROMADNÉHO BÝVANIA
		<b>PLOCHY A OBJEKTY INDIVIDUÁLNEHO BÝVANIA</b>
		PLOCHY A OBJEKTY OBČIANSKEJ VYBAVENOSTI
	<b>18</b>	OZNAČENIE DRUHU OBČIANSKEJ VYBAVENOSTI
		KULTÚRNA PAMIATKA
		OCHRANNÉ PÁSMO KULTÚRNEJ PAMIATKY
		SKANZEM ĽUDOVEJ ARCHITEKTÚRY
		PLOCHY A OBJEKTY REKREÁCIE
		PLOCHY ŠPORTU
		HOSPODÁRSKE A TECHNICKÉ OBJEKTY, GARÁŽE
		PLOCHY A OBJEKTY HOSPODÁRSKEHO DVORA
		PLOCHY A OBJEKTY VÝROBY A SKLADOV
		VODNÉ TOKY
		CINTORÍN
		ZÁHRADY
		LŪKY A PASIENKY
		ORNÁ PŮDA
		VEREJNÁ ZELEŇ
		VYSOKÁ ZELEŇ V ZASTAVANOM ÚZEMÍ
		KRAJINNÁ ZELEŇ
		LES
		ZBERNÁ KOMUNIKÁCIA
		OBSLUŽNÉ A ÚČELOVÉ KOMUNIKÁCIE
		PEŠIE KOMUNIKÁCIE
		NÁUČNÝ CHODNÍK
		PARKOVACIE PLOCHY
		AUTOBUSOVÁ ZASTÁVKA
		IZOCHRÓNA DOSTUPNOSTI
		OCHRANNÉ PÁSMA VŠETKÝCH DRUHOV
		HRANICE OKRSKOV

SPRACOVATEL:	ZÁK.ČÍSLO:	
<b>e R STAR s.r.o.</b>	DÁTUM: VIII. 2021	
<small>PROJEKTOVÁ A REALITNÁ KANCELÁRIA, TEL. 048/ 429 99 08 TRIEEDA SNP 6.75, 974 01 BANSKÁ BYSTRICA</small>		<small>OPISAR VYATEL Obce Ľubietová ING. ARCH. PRIEHODOVÁ LUDMILA, SKUTECKÉHO 21, 974 01 BANSKÁ BYSTRICA, TEL/FAX: 048/ 414 85 88</small>
<small>ATELIER URBANIZMU A ARCHITEKTÚRY</small>		
HLAVNÝ RIŠITEĽ:	UPN OBCE ĽUBIETOVÁ	číslo paré <b>1:2000</b>
SPOLUPRÁCA	NÁVRH arch. A. Kotrusová, PhD.	číslo výkresu <b>5</b>
ZASOĎ. PITNOU VODOU	Peter Dovčiak	
ZASOĎ. ENERGIAMI	Ing. Stanislav Trnava	DÁTUM: OKTOBER 2002