



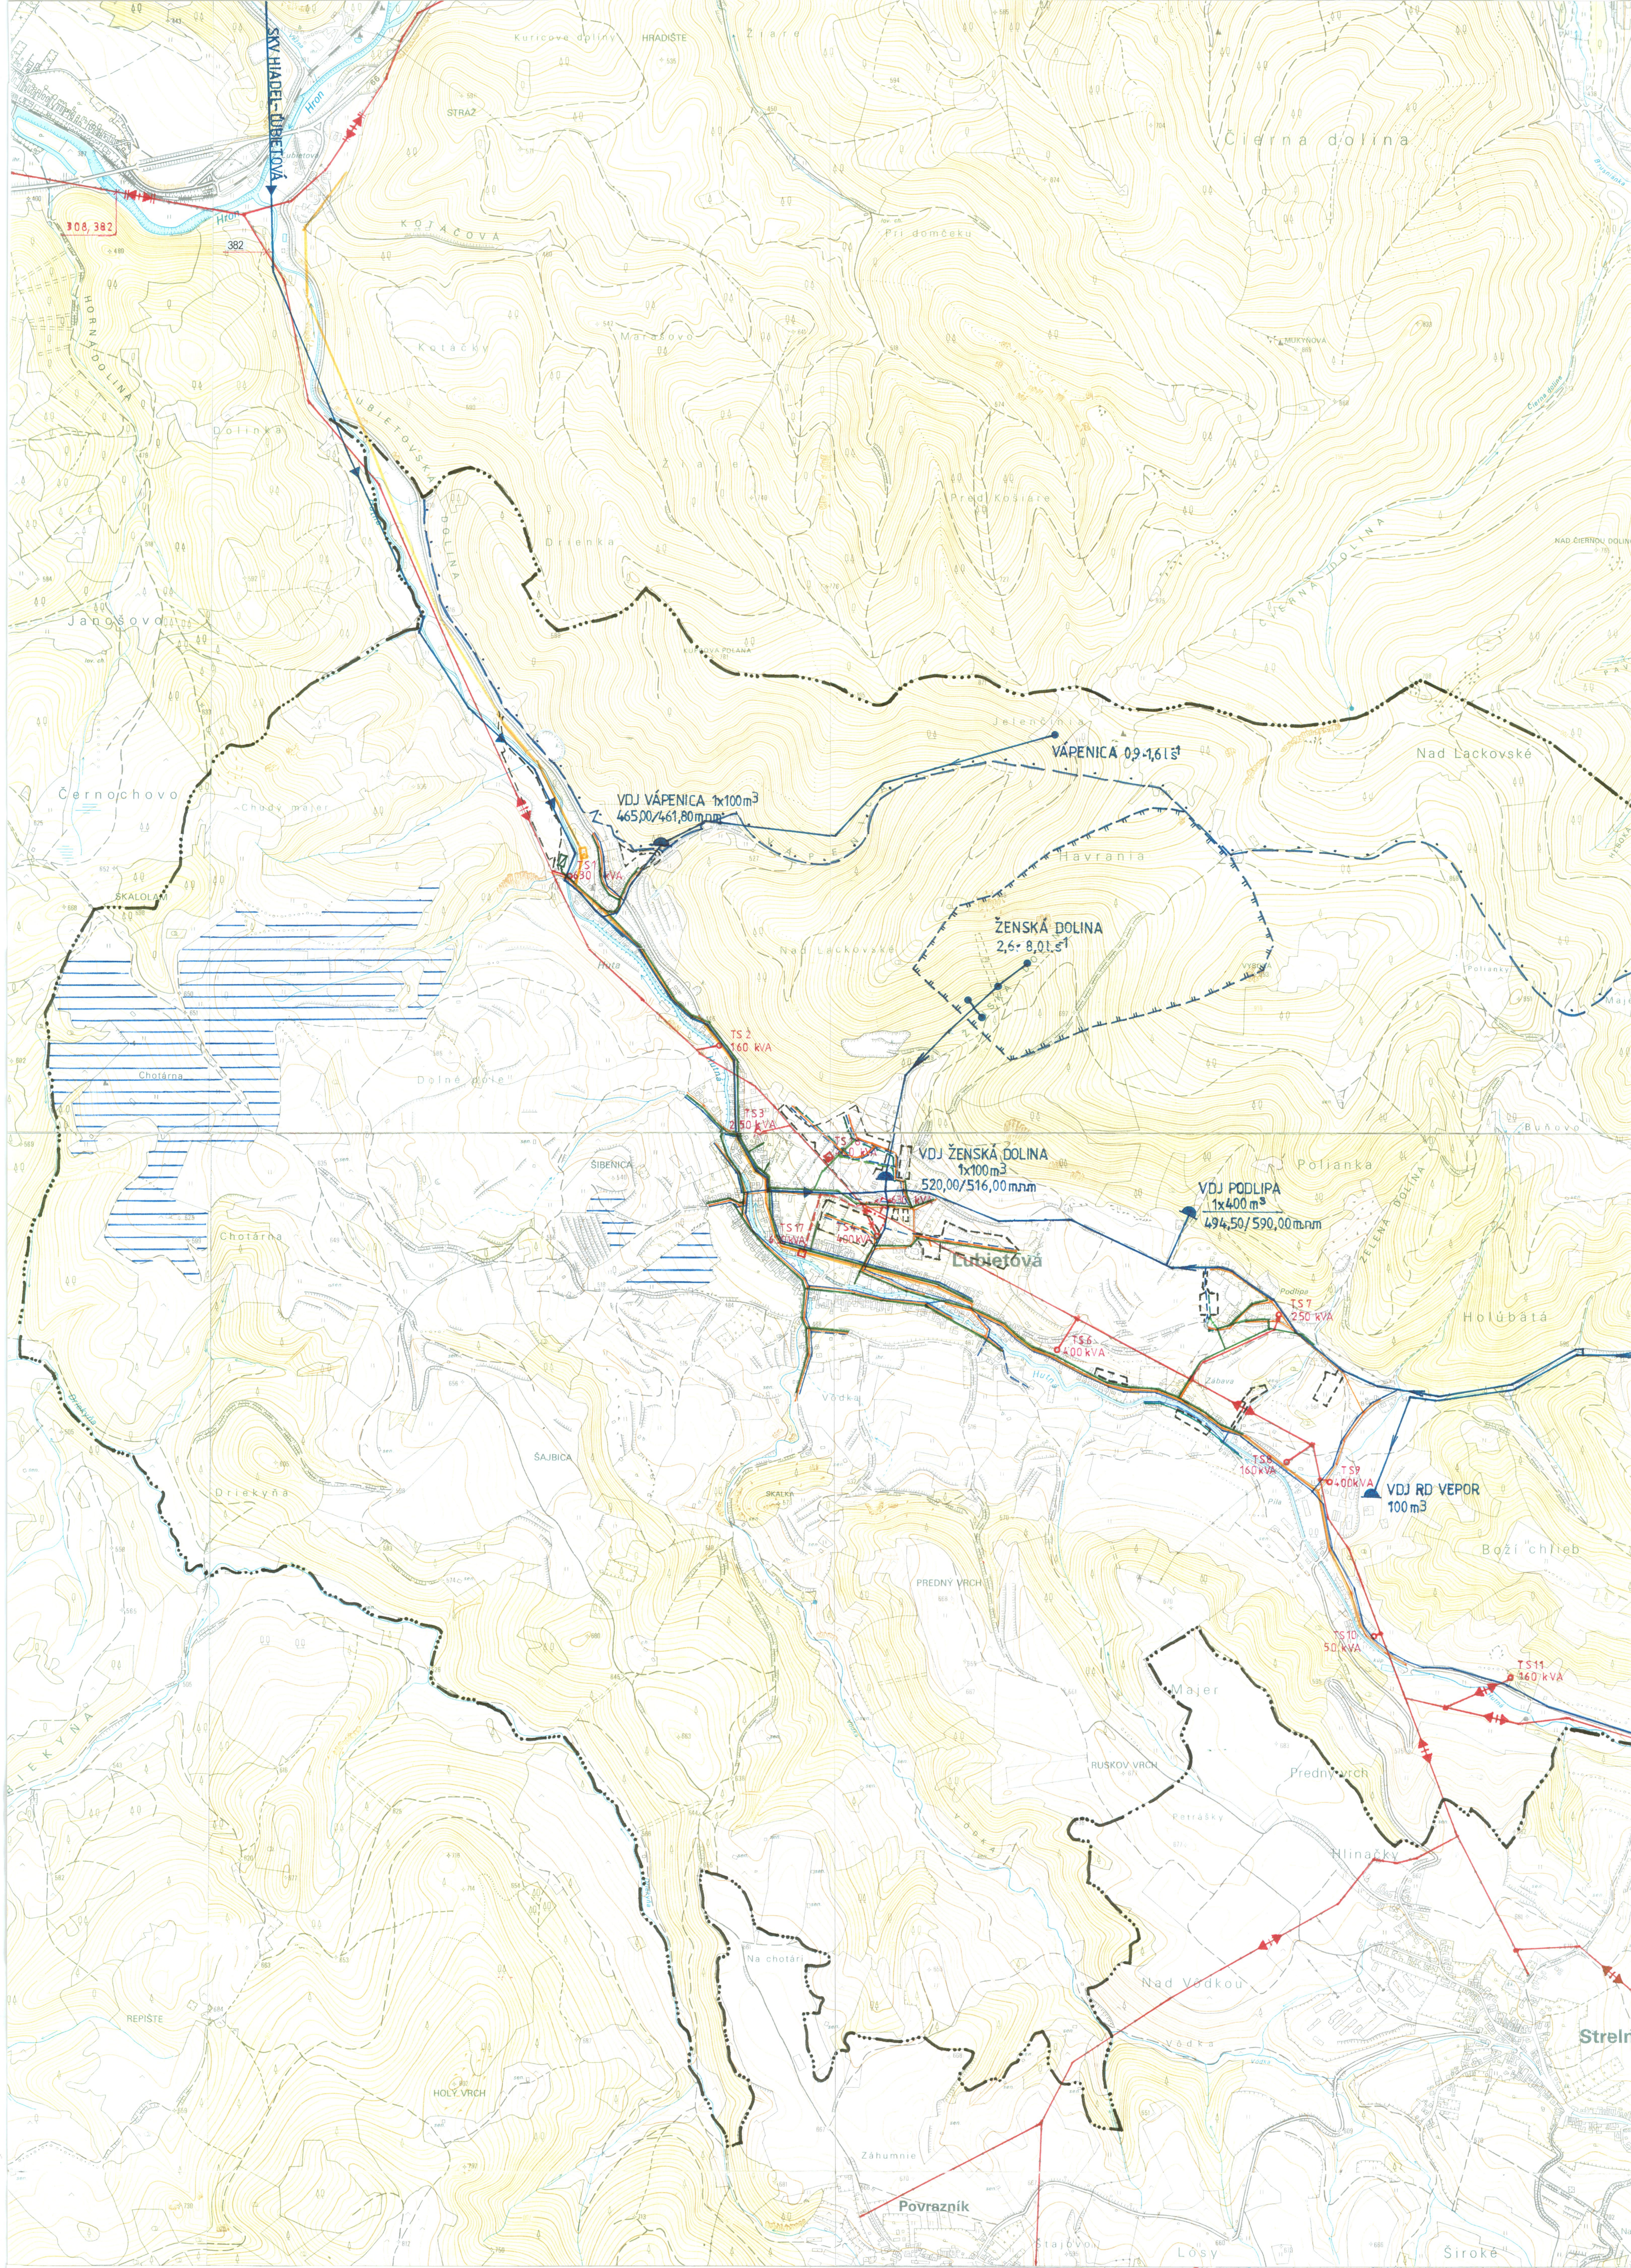

Územný plán obce Lubietová bol schválený dňa 14. 2. 2003 uznesením Obecného zastupiteľstva v Lubietovej č. 18/2003 a záväzná časť bola vyhlásená Všeobecne záväzným nariadením obce o záväzných častiach ÚPN obce Lubietová č. 23/2003.

V Lubietovej dňa 3. 4. 2003

Mgr. Ján Jančík
starosta obce

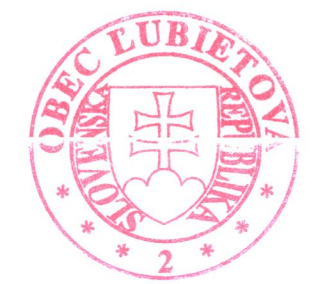

LEGENDA

STAV	NÁVRH	
		KATASTRÁLNA HRANICA
		ZASTAVANÉ ÚZEMIE
		22 KV VZDUŠNÉ VEDENIE
		22 KV VZDUŠNÉ VEDENIE ZRUŠIŤ
		22 KV KÁBELOVÉ VEDENIE
		DISTRIBUČNÁ TRANSFORMÁTOROVÁ STANICA 22/0,4 KV
		DISTRIBUČNÁ MUROVANÁ (KIOSKOVÁ) TRANSFOR. STANICA 22/0,4 KV
		PRÍVOD SKV HIADEL - LUČATÍN - LUBIETOVÁ
		ZÁSOBNÉ VODOVODNÉ POTRUBIE
		VODOJEM
		ZDROJ PITNEJ VODY
		PHO II. STUPŇNÁ ZDROJA PITNEJ VODY
		ŠIRŠIE OCHRANNÉ PÁSMO PRÍR. LIEČIVÝCH MIN. VÓD BRUSNO
		POVODIE VODÁRENSKEHO TOKU OSRBLIANKA
		ZÁVLAHY
		SPLAŠKOVÁ KANALIZÁCIA
		ČISTIAREŇ ODPADOVÝCH VÔD
		STL PLYNOVOD
		REGULAČNÁ STANICA PLYNU VTL / STL

LISTOKLAD MÁP M 1: 10 000

36-14-15	36-23-11	36-23-12	36-23-13
36-14-20	36-23-16	36-23-17	36-23-18
A		36-23-22	36-23-23
		B	

