


ÚZEMNÝ PLÁN OBCE
ĽUBIETOVÁ

VÝKRES RIEŠENIA VEREJNÉHO
TECHNICKÉHO VYBAVENIA
1: 10 000

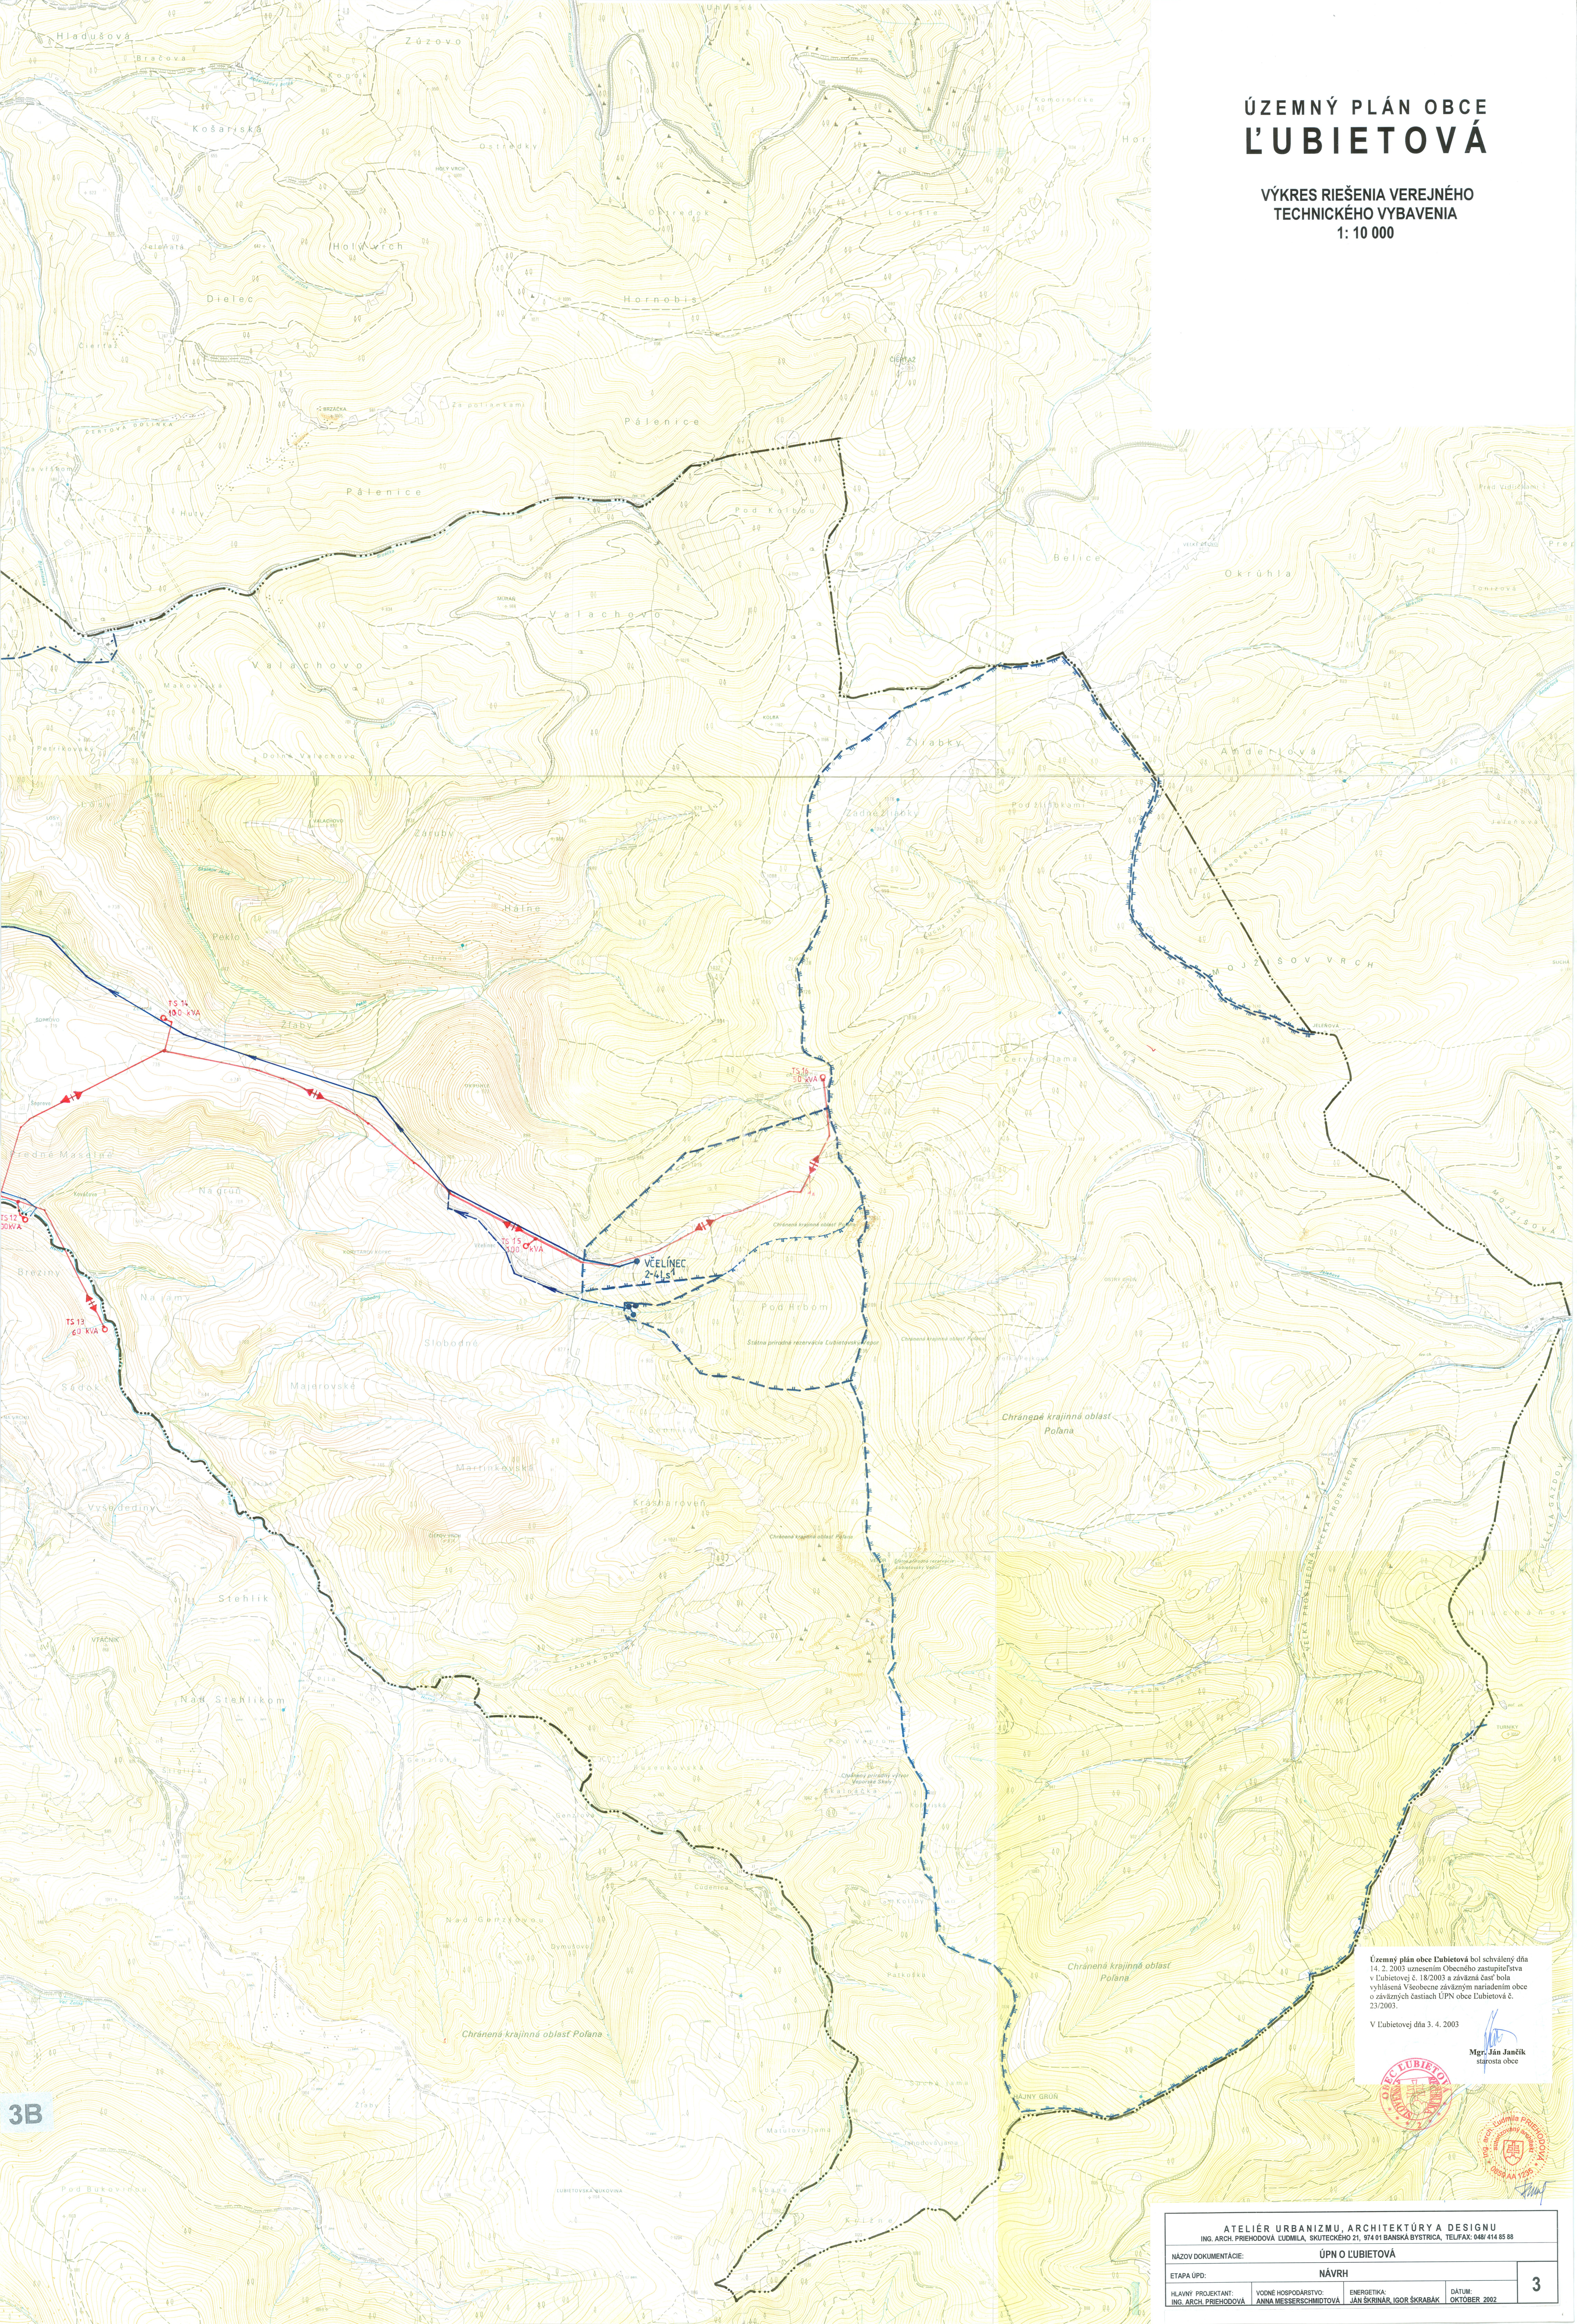

Územný plán obce Ľubietová bol schválený dňa 14. 2. 2003 uznesením Obecného zastupiteľstva v Ľubietovej č. 18/2003 a záväzná časť bola vyhlásená Všeobecne záväzným nariadením obce o záväzných častiach ÚPN obce Ľubietová č. 23/2003.

V Ľubietovej dňa 3. 4. 2003

Mgr. Ján Jančík
starosta obce



ATELIÉR URBANIZMU, ARCHITEKTÚRY A DESIGNU ING. ARCH. PRIEHODOVÁ LUDMILA, SKUTEČNÉHO 21, 974 01 BANSKÁ BYSTRICA, TEL/FAX: 048 414 85 88			
NAZOV DOKUMENTÁCIE:		ÚPN O ĽUBIETOVÁ	
ETAPA ÚPD:		NÁVRH	
HLAVNÝ PROJEKTANT: ING. ARCH. PRIEHODOVÁ	VOJNÉ HOSPODÁRSTVO: ANNA MESSERSCHMIDTOVÁ	ENERGETIKA: JÁN ŠKRINAR, IGOR ŠKRABAK	DÁTUM: OKTOBER 2002
			3